
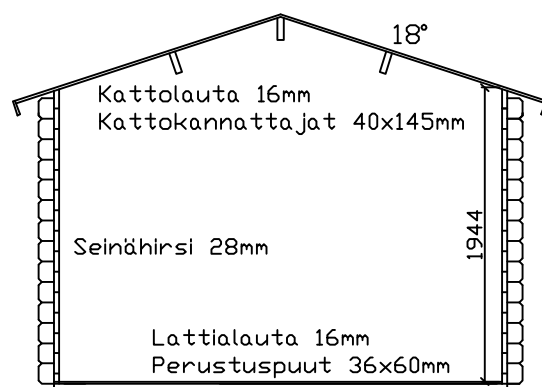
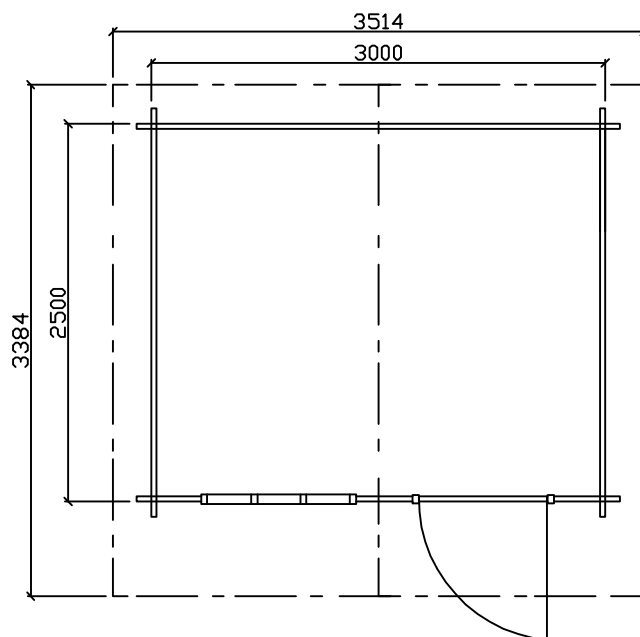
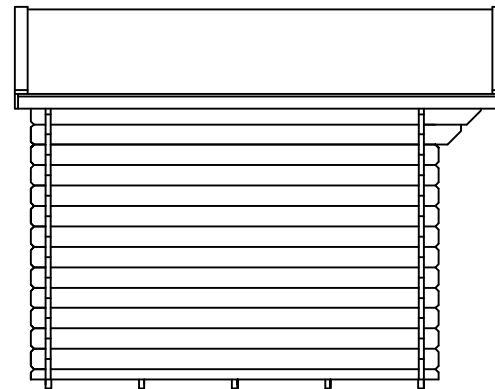
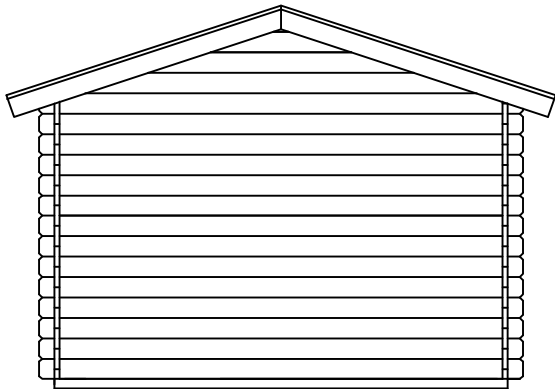


kylä/kunnanosa	tilan nimi/kortteli	tilan RN:o/tontti	rakennustoimenpide UUDISRAKENNUS	juoks. N:o
hakija ja osoite	rakennuspaikan osoite		sisältö PÄÄPIIRUSTUS	mittakaava 1:50
			Lillevilla 28-0 POHJAPIIRUSTUS, JULKISIVUT JA LEIKKAUS	
suunnittelija LUOMAN PUUTUOTE OY			piirustusnumero	ARK
allekirjoitus			päiväys	

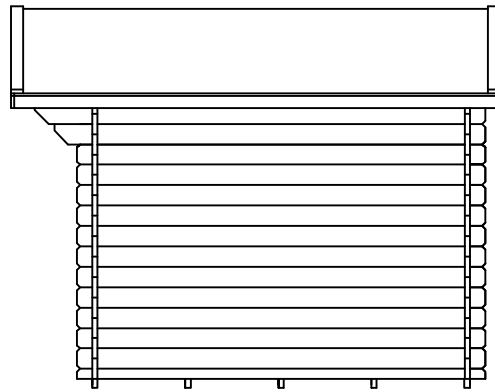

▽ 2.95

▽ 1.97

▽ 0.00